SCALA 1:300

COMUNE DI MONTE ARGENTARIO PORTO S.STEFANO - ROTATORIA N.3 - IL PROGETTO

TAV. A06 INTERSEZIONE VIA ROMA - VIA G.CARDUCCI

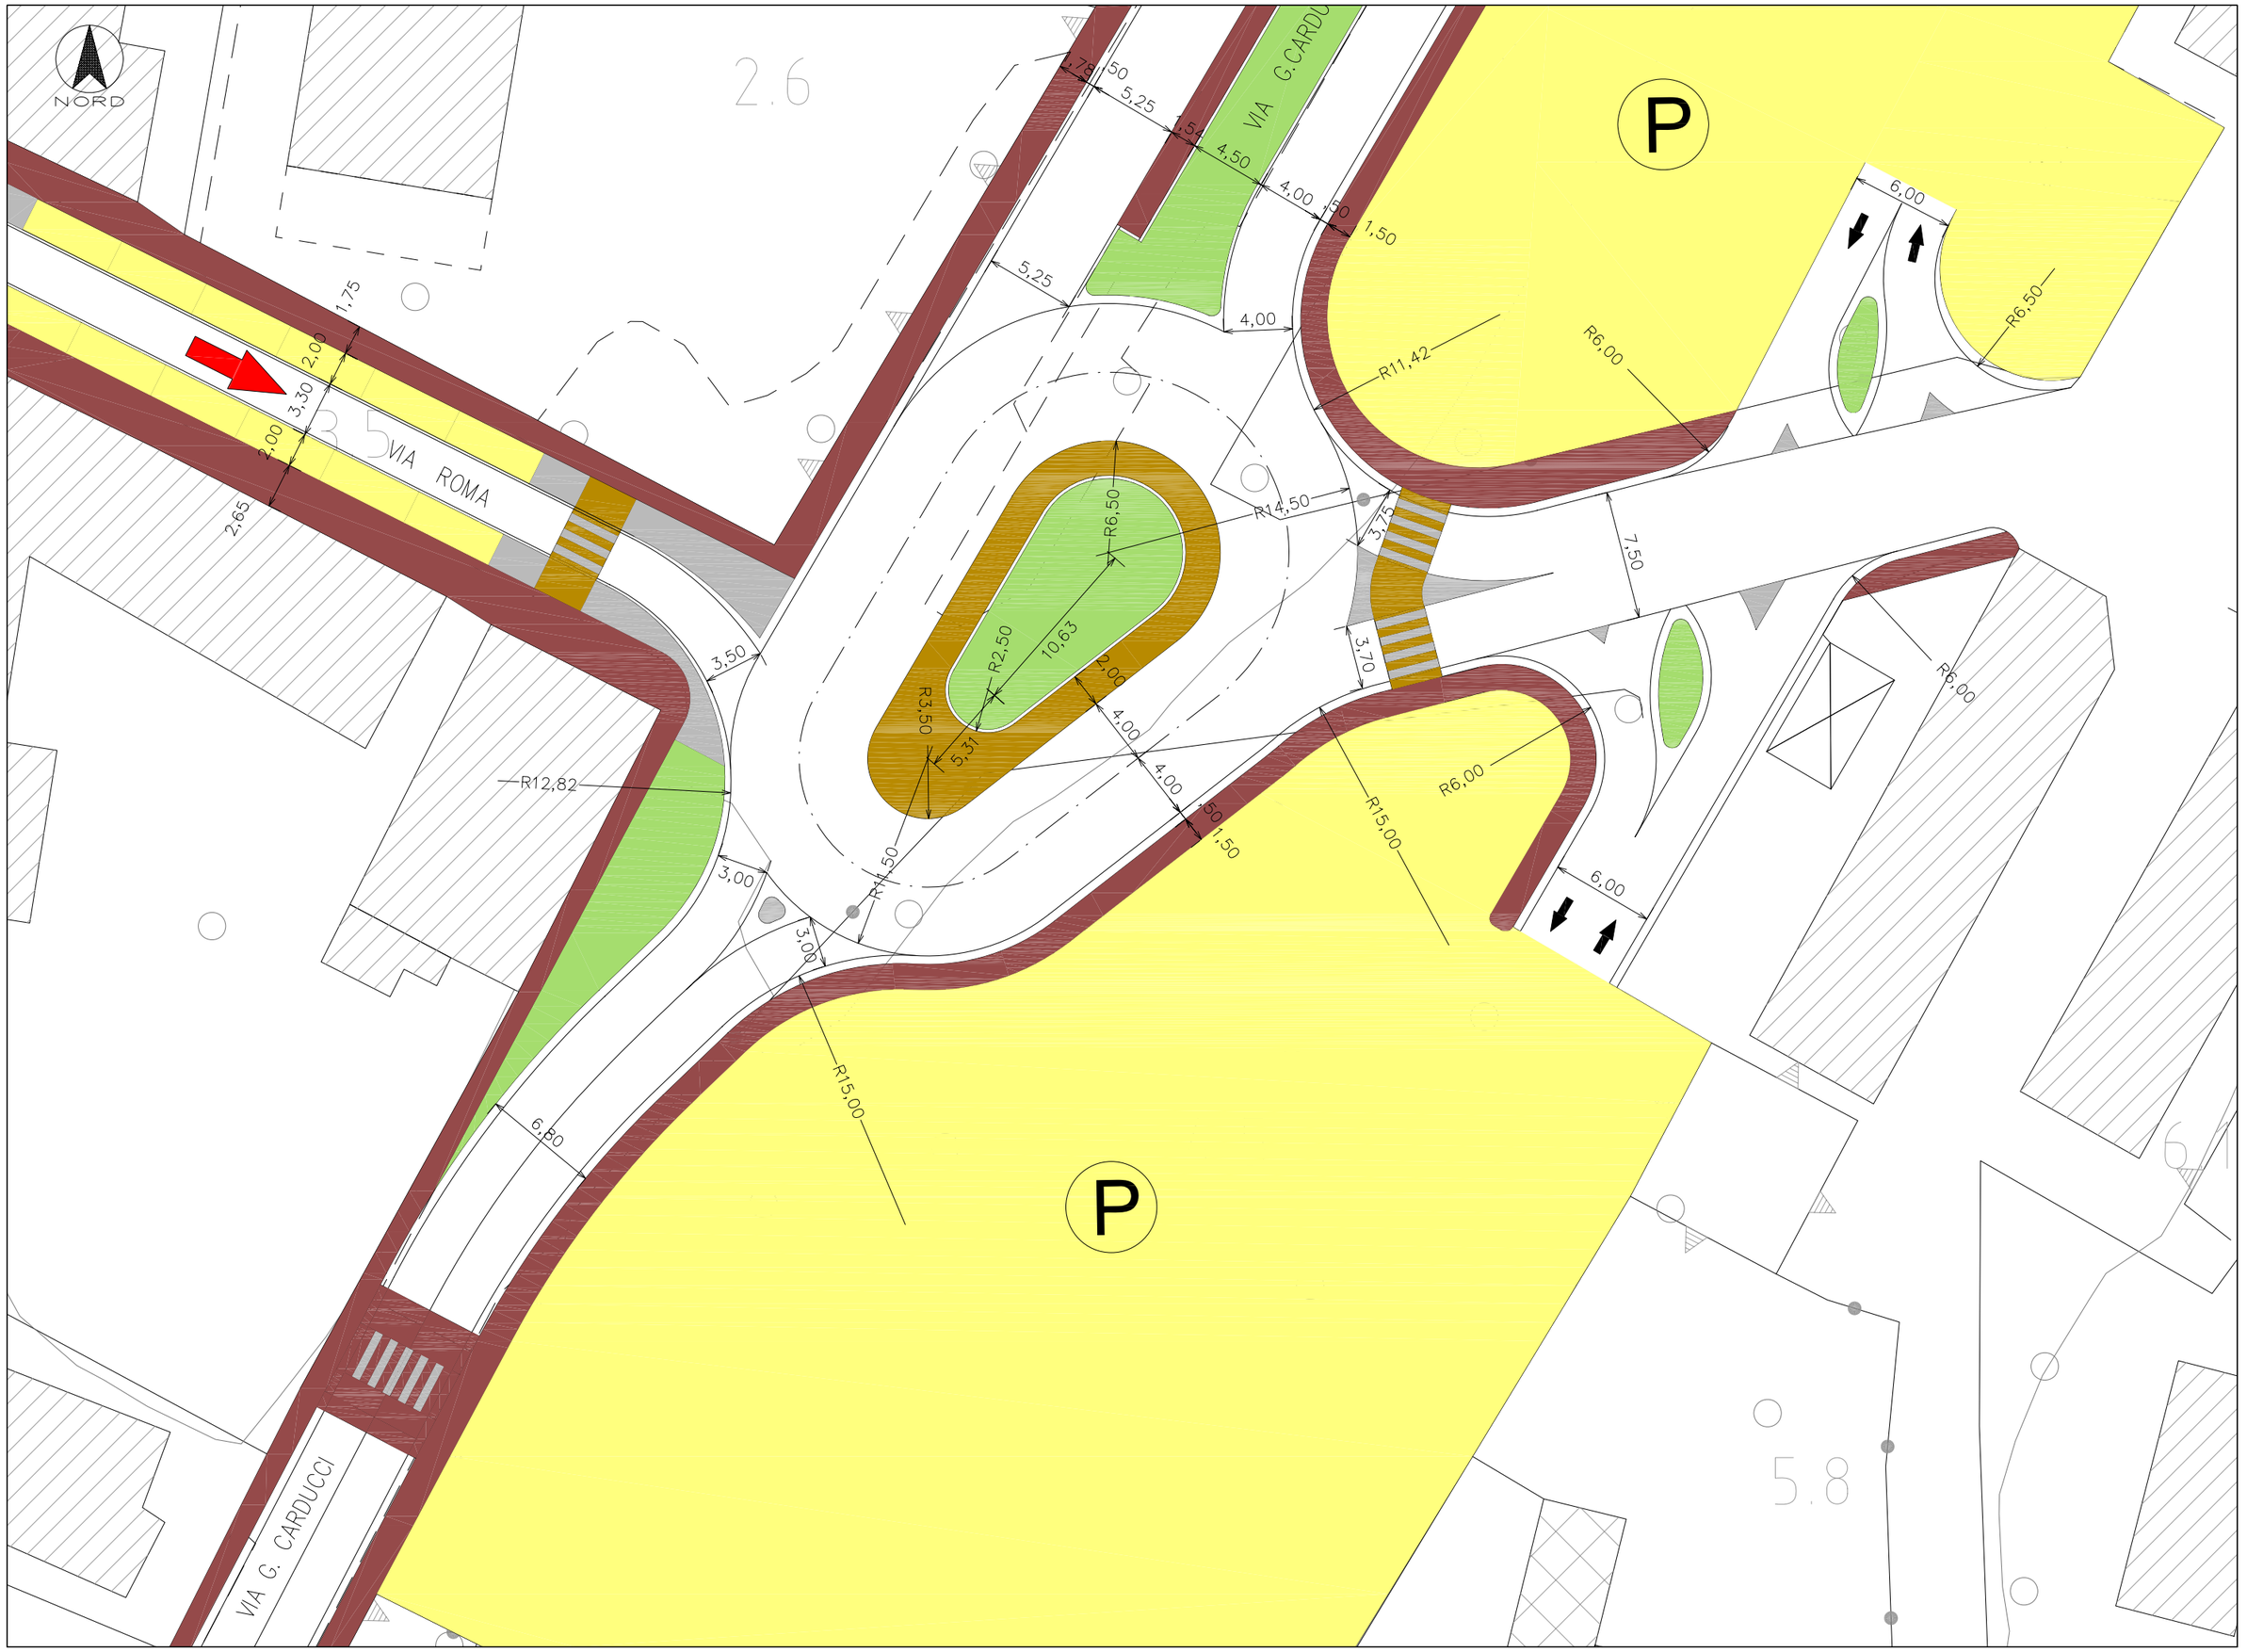

A7EBA060.DWG/PLT