


# SEZIONE A-A su via Lungomare dei Navigatori

## STATO ATTUALE

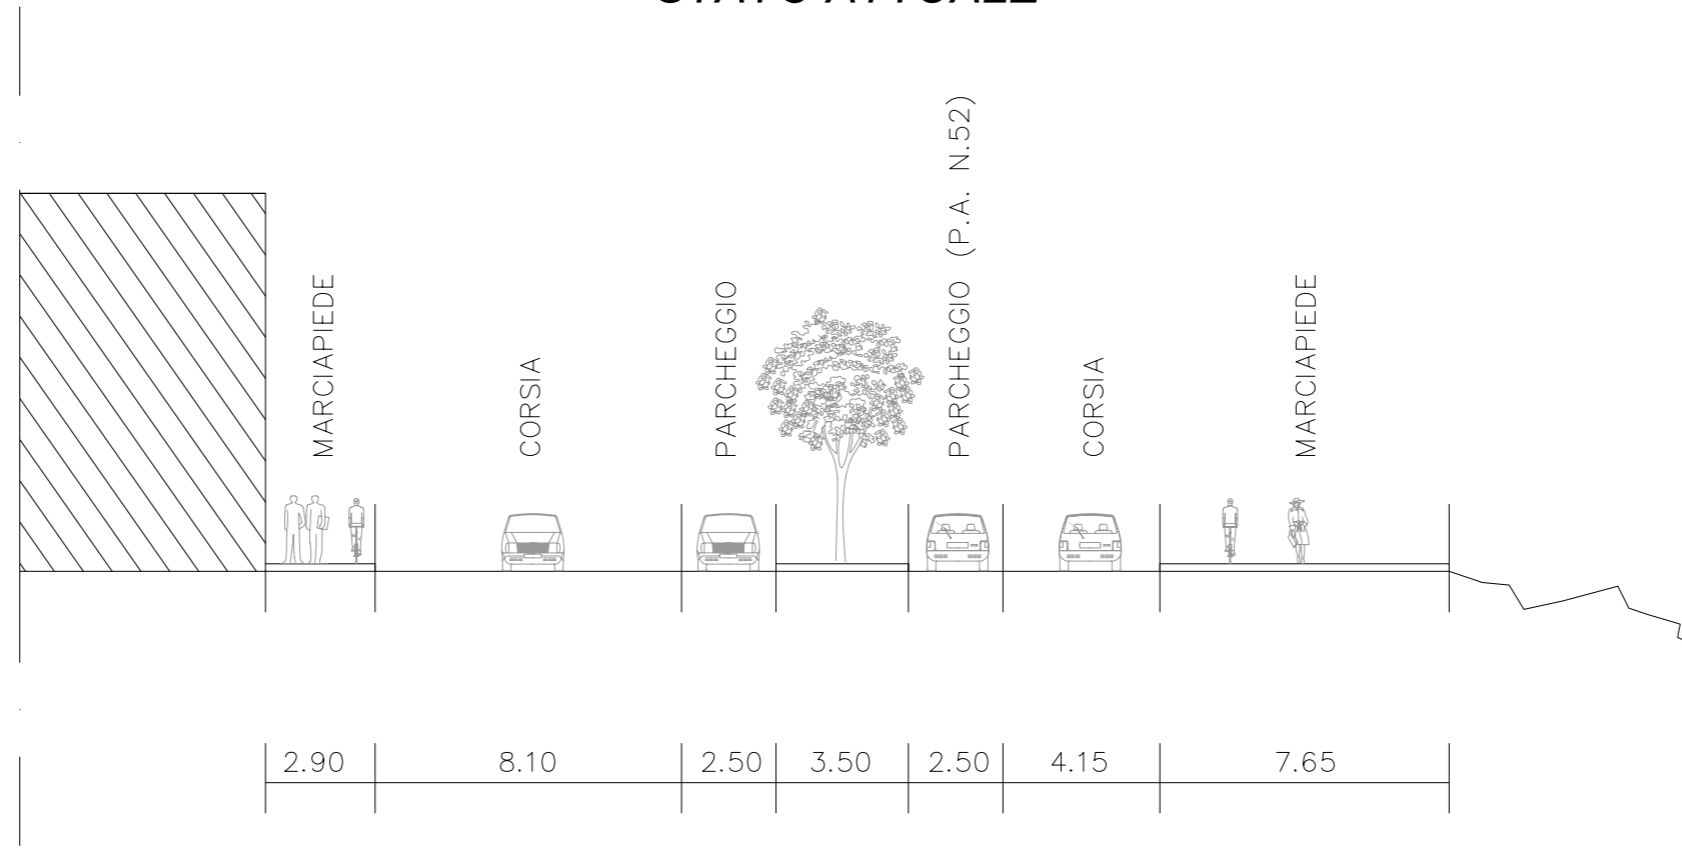

## IL PROGETTO

