



FOTO 1

FOTO 2



FOTO 3



FOTO 4




FOTO 5



FOTO 6

- LEGENDA:**
- SENSI UNICI ATTUALI
 - SENSI UNICI DI PROGETTO
 - PARCHEGGI PRIVATI
 - PARCHEGGIO INTERRATO PER I RESIDENTI (PIAZZA ROMA)
 - PIAZZA TRAVERSANTE SU VIA CARAVAGGIO E VIA DELLE BUCHE
 - IL SISTEMA PEDONALE PROTETTO TRA IL PARCHEGGIO DI S.ROCCO - IL SISTEMA DELLE PIAZZE E IL LUNGO MARE
 - AREE RIALZATE
 - AREE SUL PIANO STRADALE
 - PUNTI DI VISTA FOTOGRAFICI

TIPOLOGICO PIAZZA TRAVERSANTE E CORSIA AUTOPULENTE

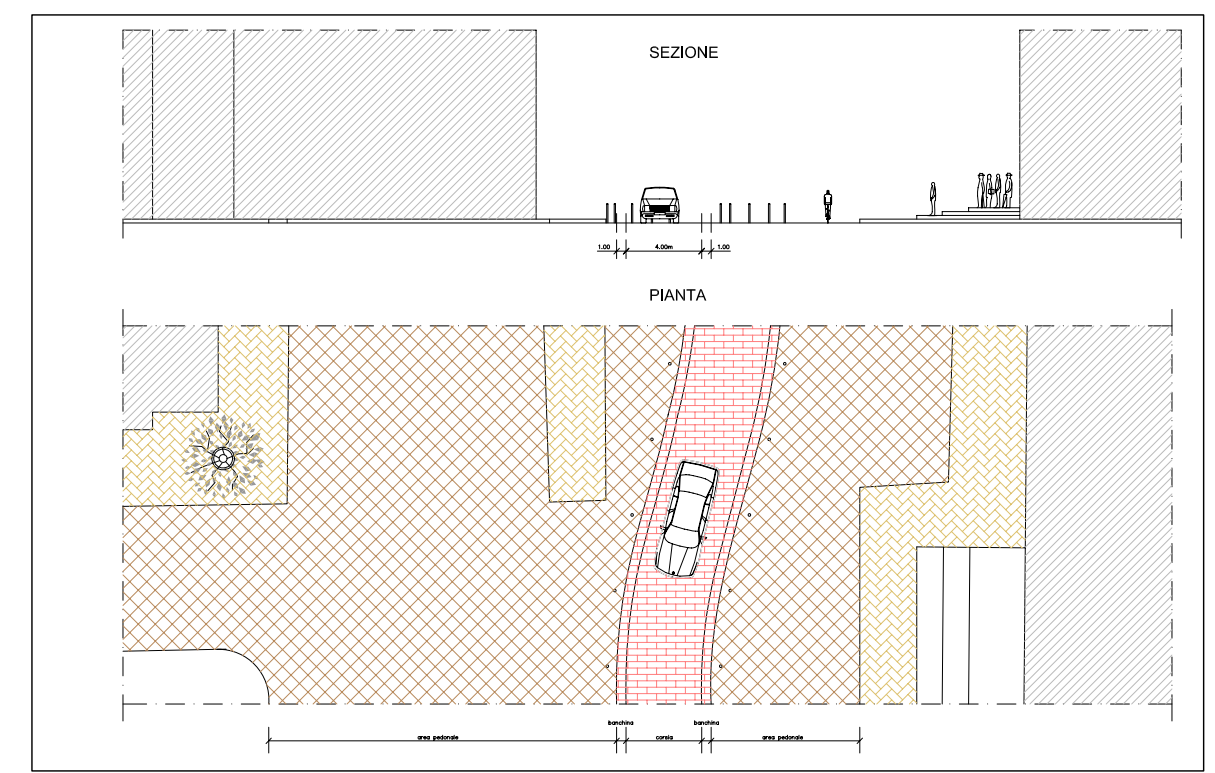

COMUNE DI MONTE ARGENTARIO

**PIANO URBANO DELLA MOBILITA'
PIANO URBANO DEL TRAFFICO**

AREA DI PORTO ERCOLE

**INTERVENTI DI RIQUALIFICAZIONE URBANA
PIAZZA TRAVERSANTE
VIA CARAVAGGIO - VIA DELLE BUCHE**

COMM. A7E	DOC. BC02	REV. 1	SCALA 1:500	FILE A7EBC021
-----------	-----------	--------	-------------	---------------

COORDINATORE TECNICO E RESPONSABILE DEL PROGETTO
DOTT. ING. TITO BERTI NULLI



1	APR./05	REVISIONE	TOMBERGHI	BERTI NULLI	BERTI NULLI
0	FEB./04	EMISSIONE	BALDELLI	BERTI NULLI	BERTI NULLI
REVISIONE	DATA	OGGETTO	REDATTO	APPROVATO	AUTORIZZATO