

# COMUNE DI MONTE ARGENTARIO

CAMPO SPORTIVO DI PORTO SANTO  
STEFANO, VIA DEL CAMPONE

PRATICA PER CERTIFICATO DI  
PREVENZIONE INCENDI CAT.83

TAV.2

Oggetto:

particolari servizi

Progettista: Dott. Ing. Andrea GUIDETTI - GDTNDR56R22E202N  
Via Bonghi n.22 - 58100 GROSSETO


Committente:

Data

Revisione


Note

20 FEB. 1996

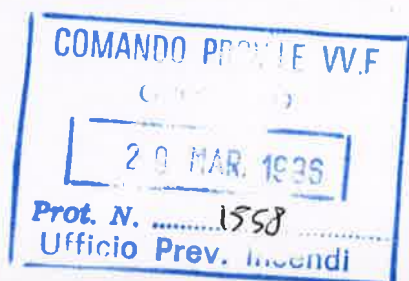


CODICE INDIVIDUAZIONE  
LEGGE 818/84  
288 GR I



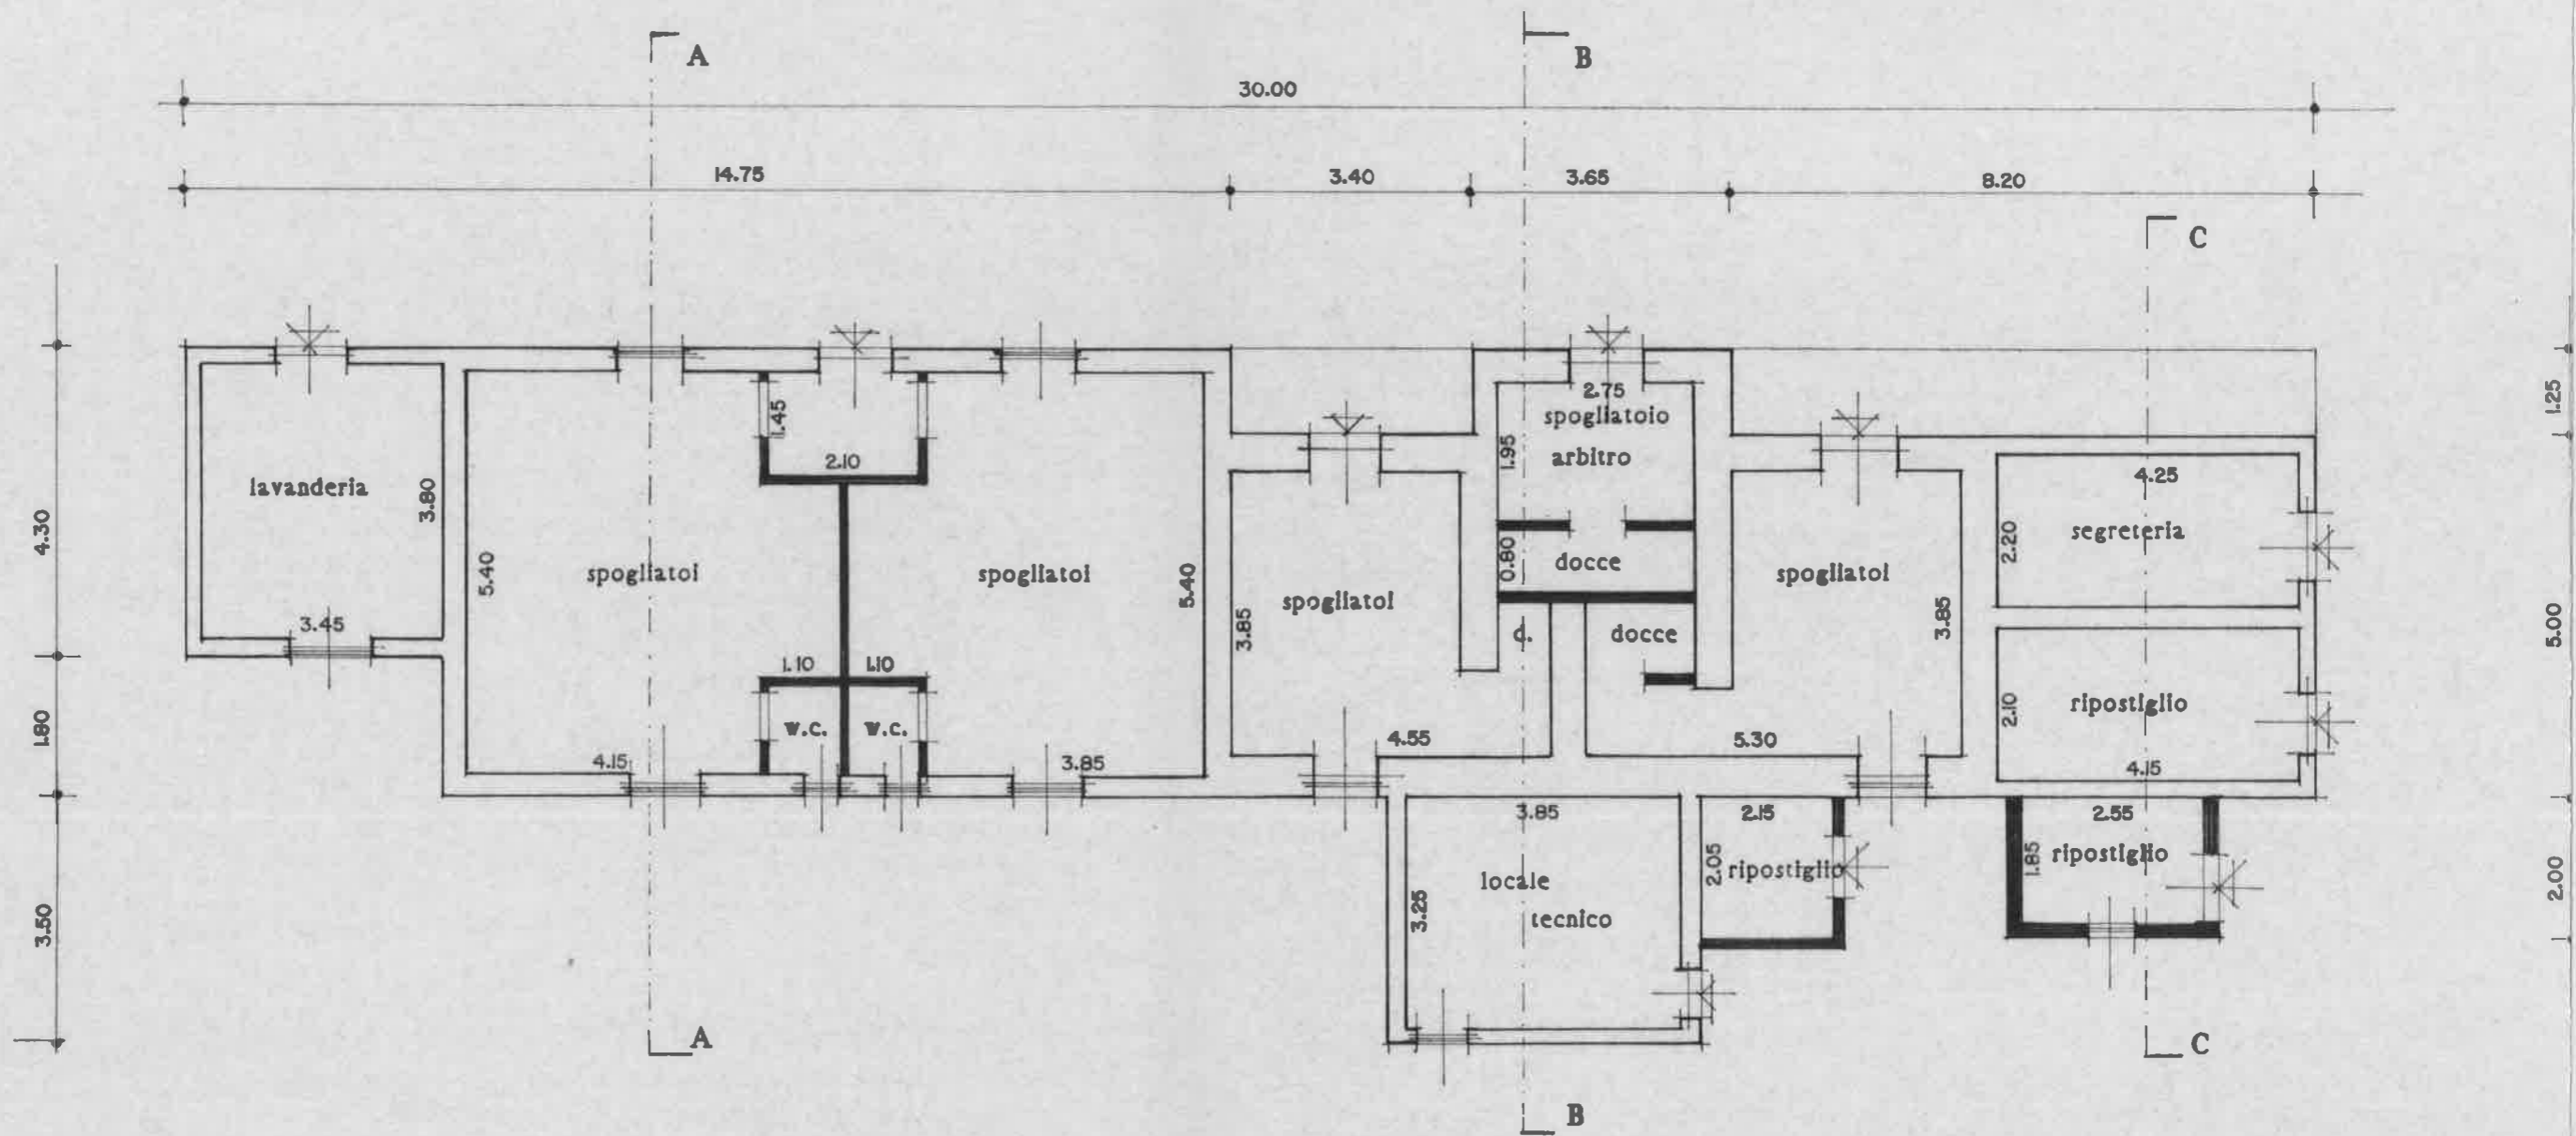


scala 1:100


# SPOGLIATOI

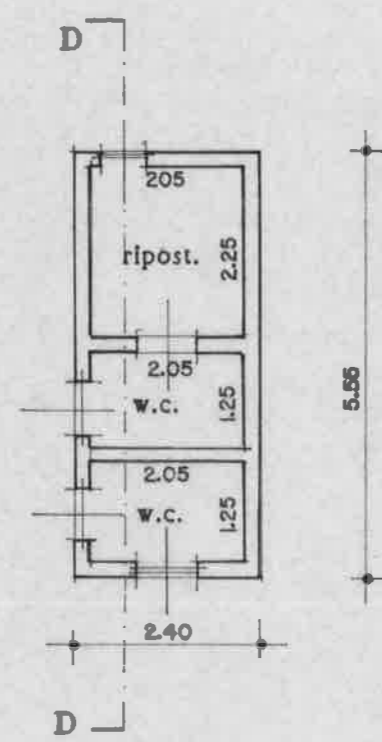


**SERVIZI**

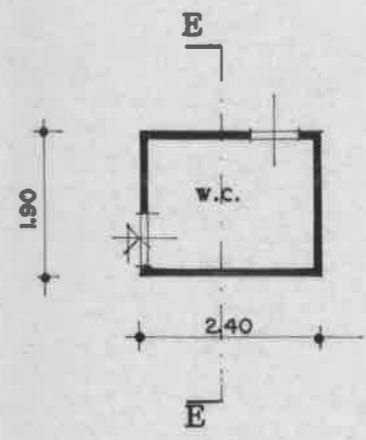


**SERVIZI  
DISABILI**

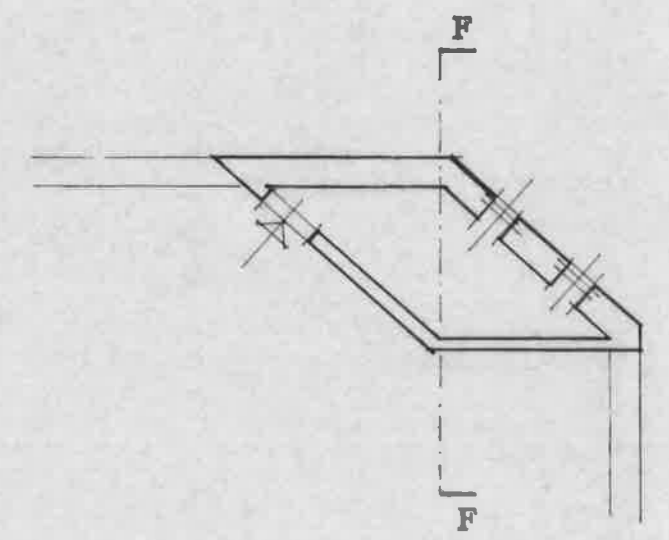


**BIGLIETTERIA**

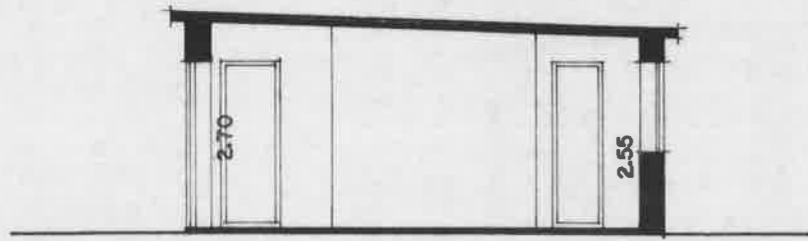


SEZIONE "A-A"

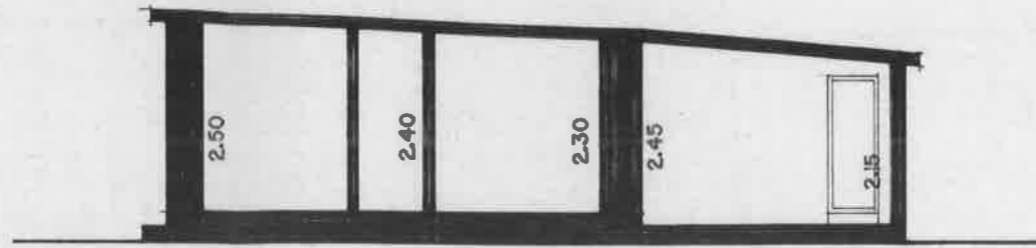


SEZIONE "B-B"

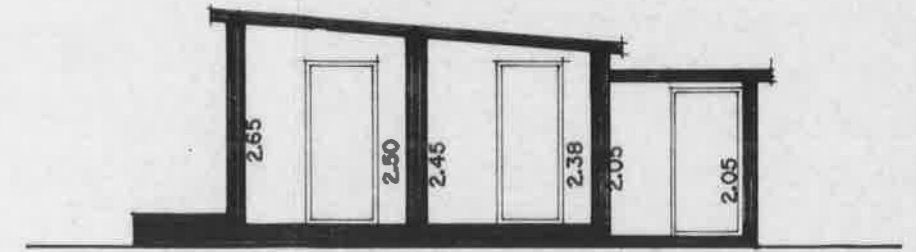


SEZIONE "C-C"

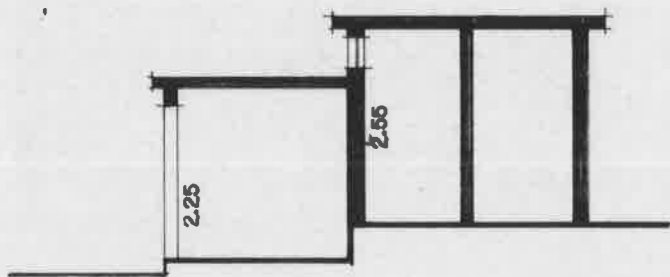

SEZIONE "D-D"

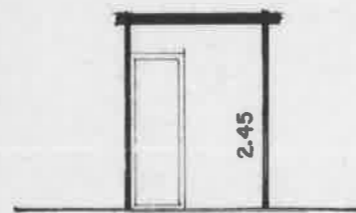

SEZIONE "E-E"

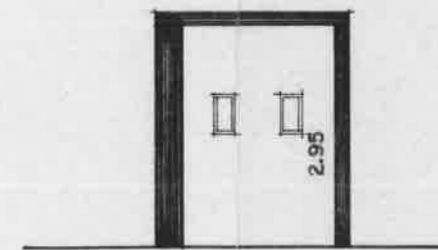

SEZIONE "F-F"