

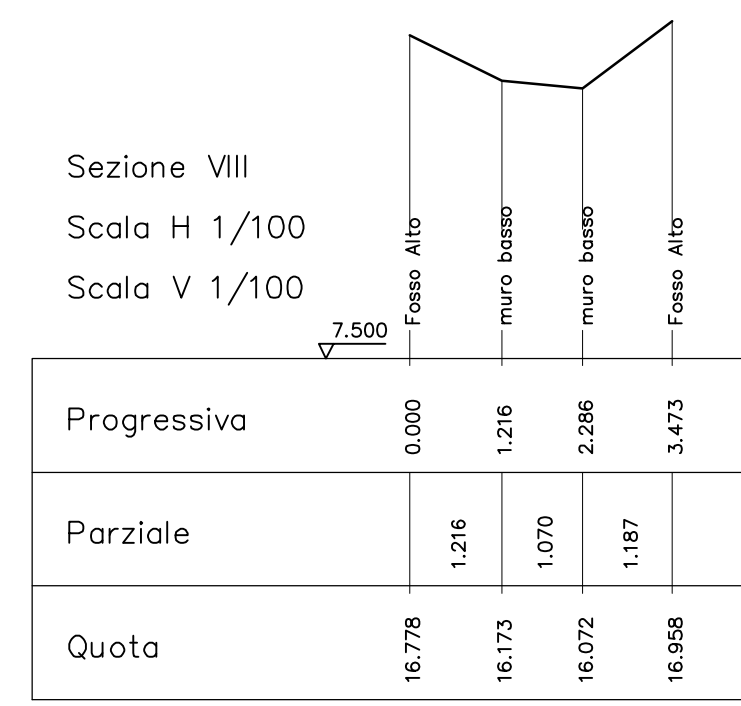
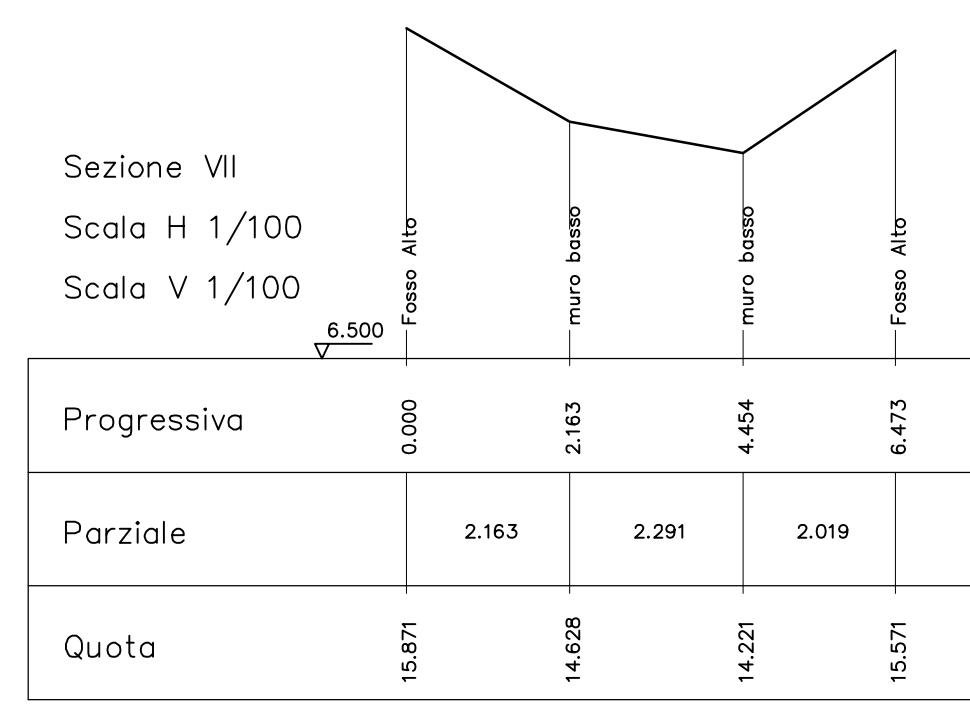
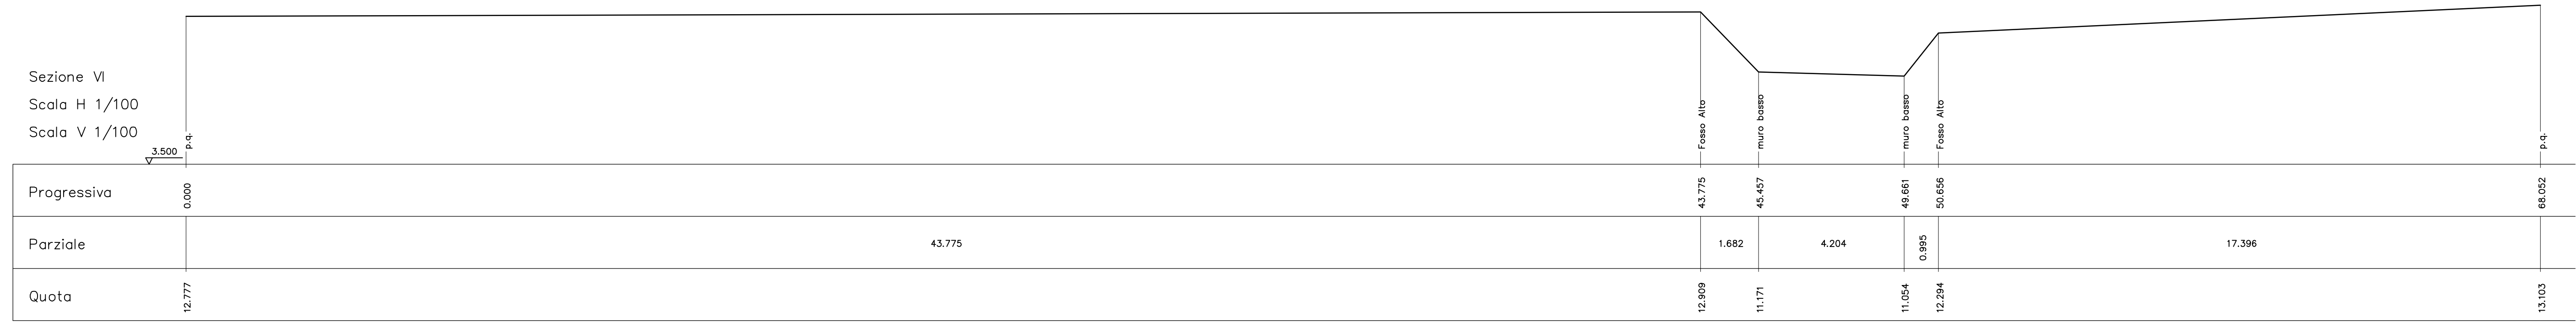
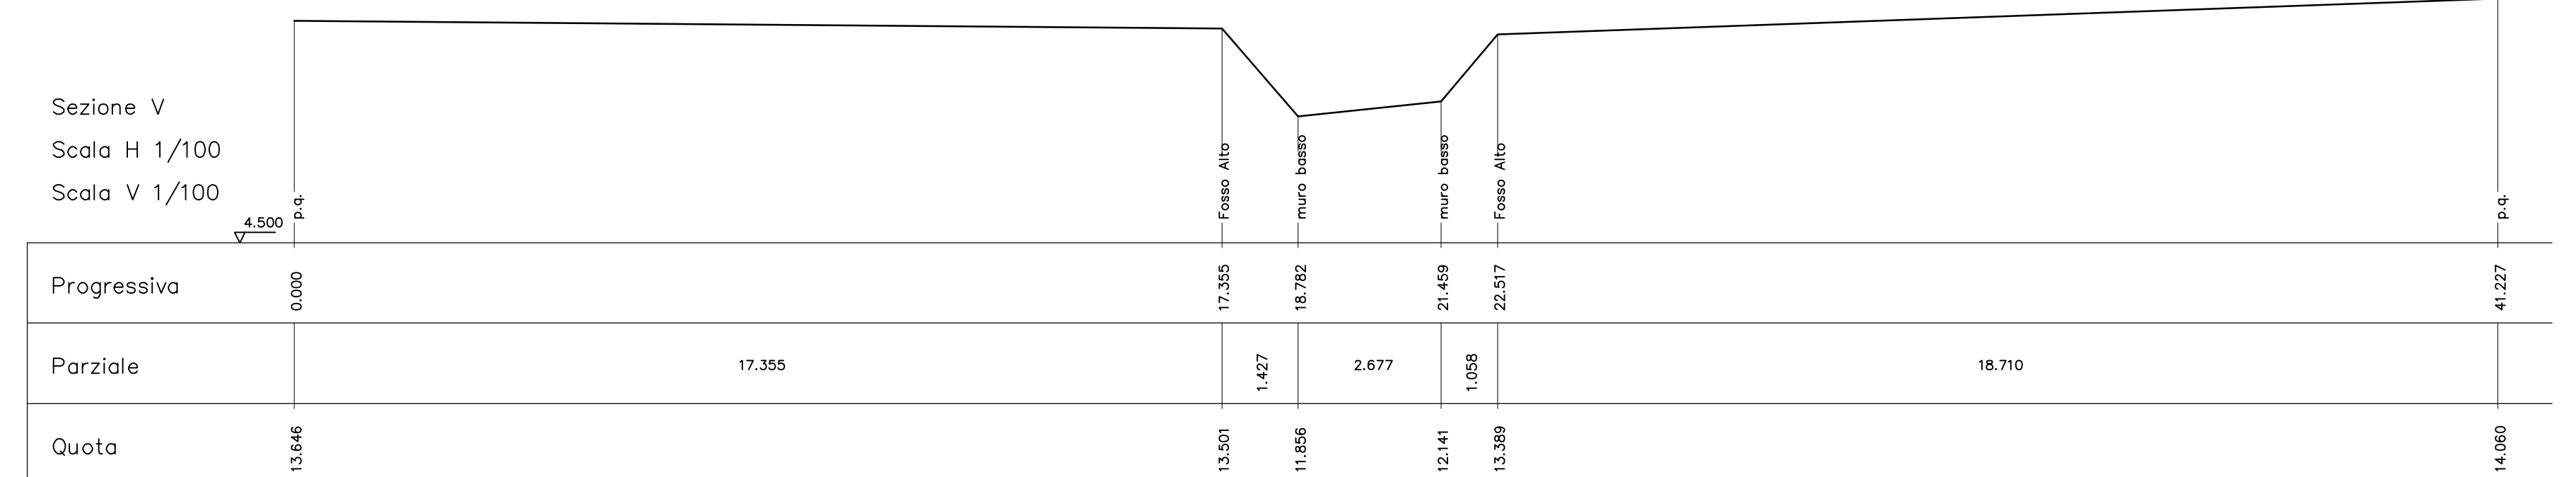
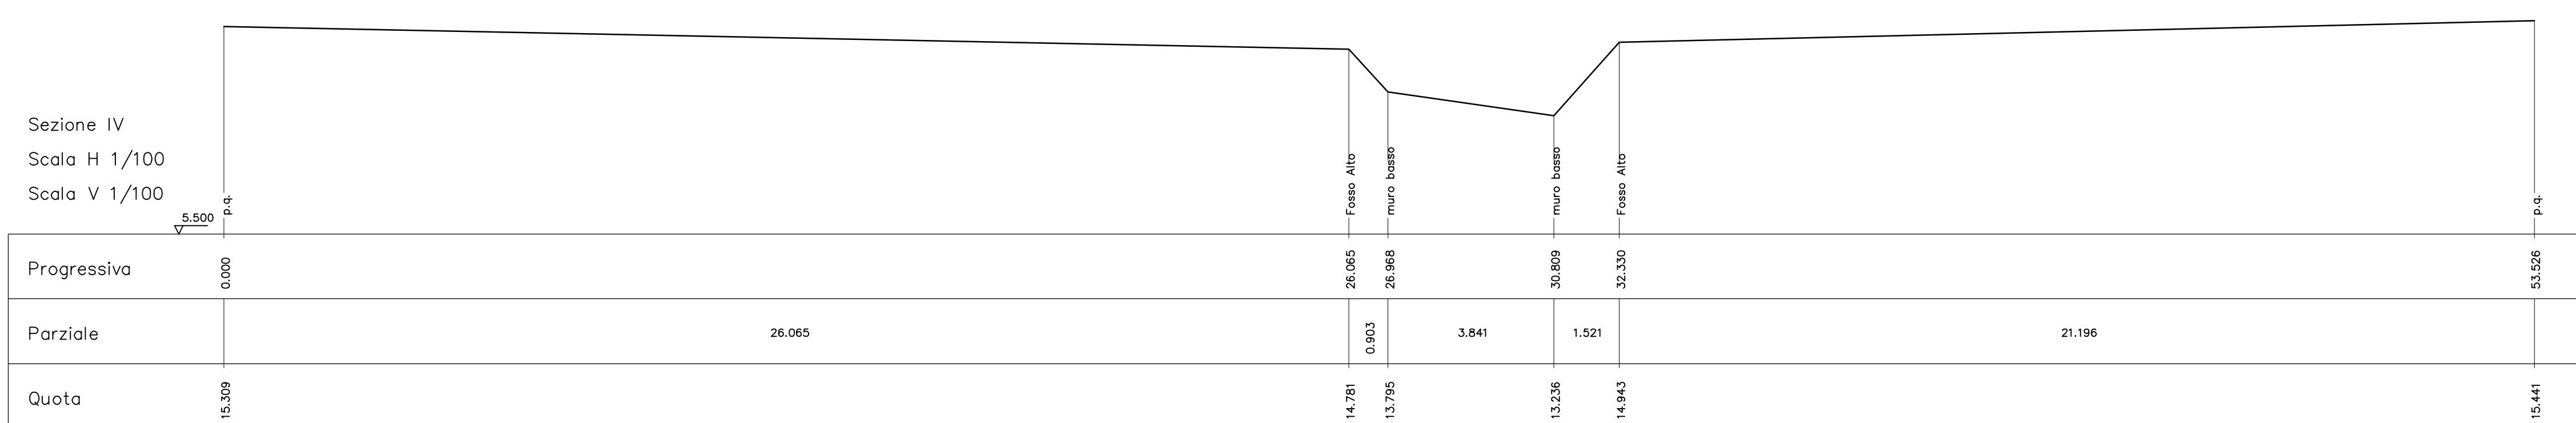
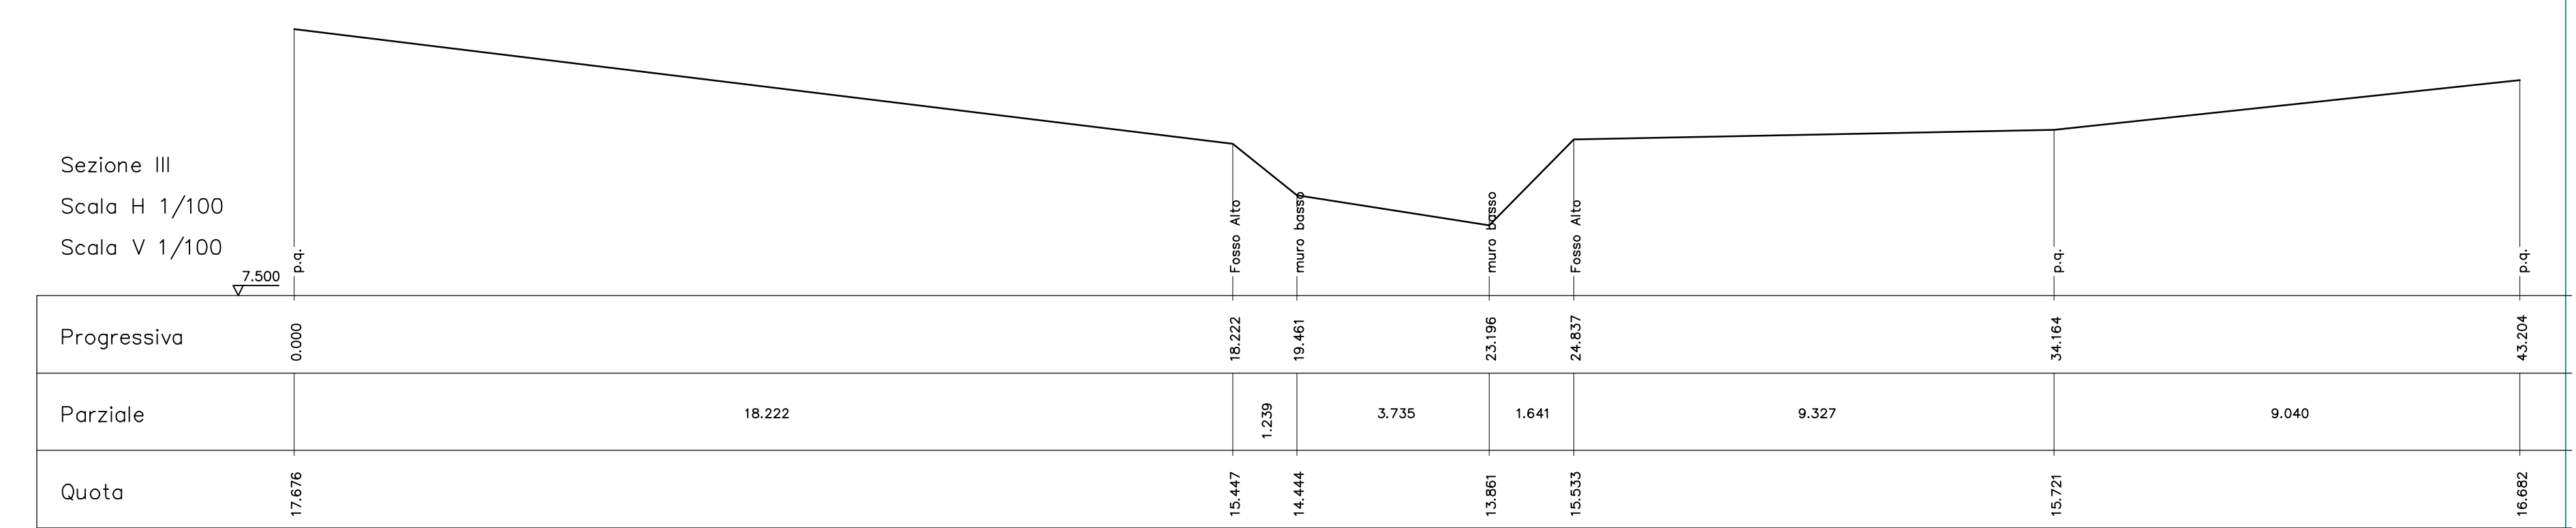



SEZIONI FOSSO SANTANTONIO

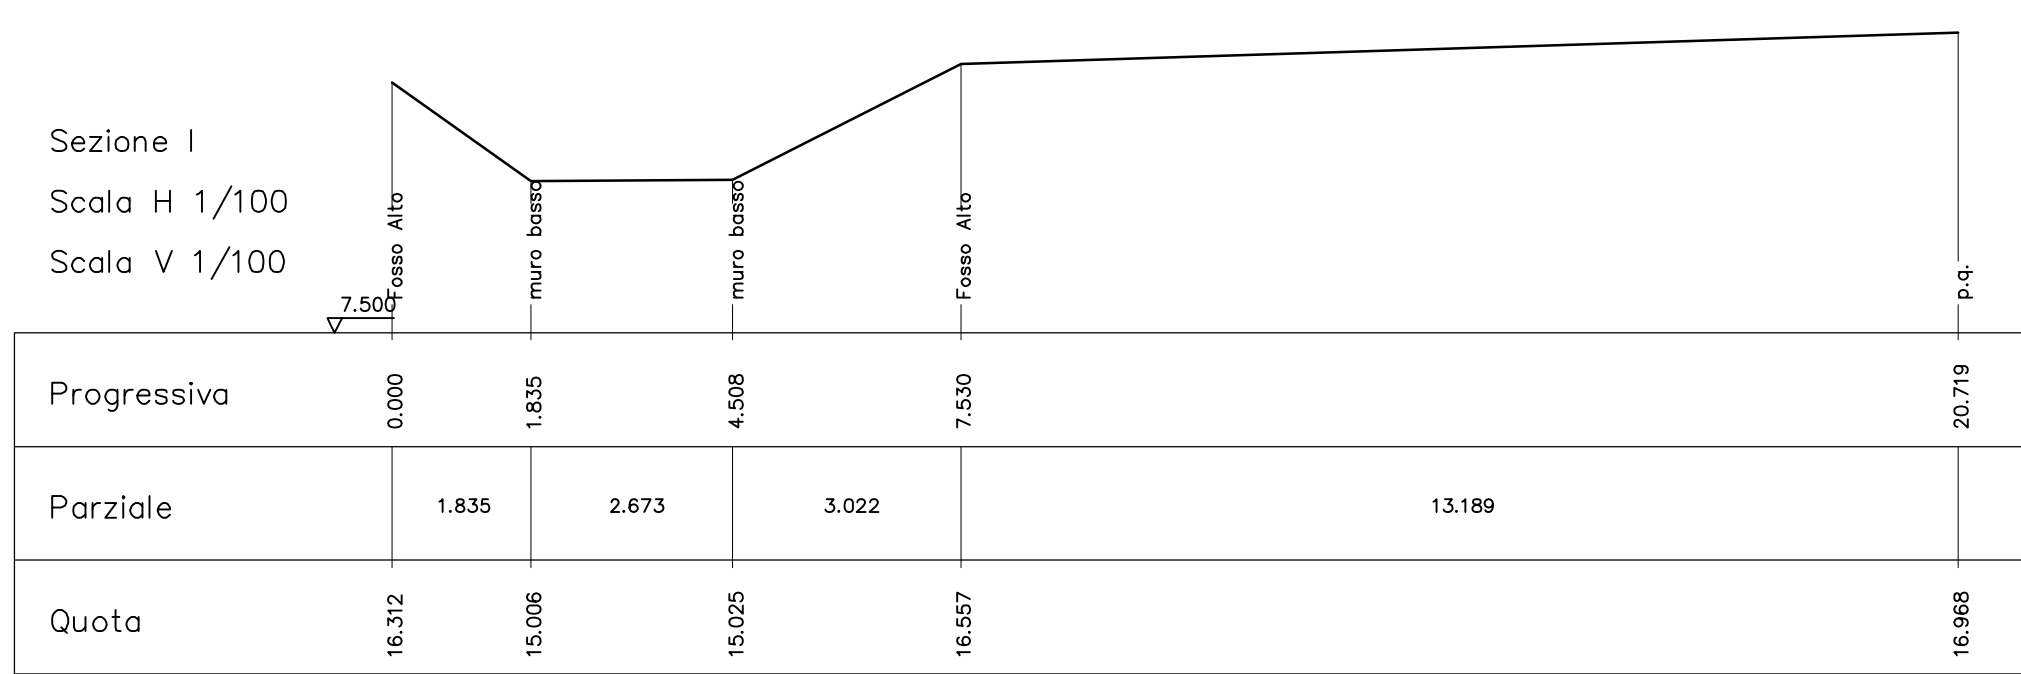


ESTRATTO CTR. I:2.000 - Fosso SantAntonio

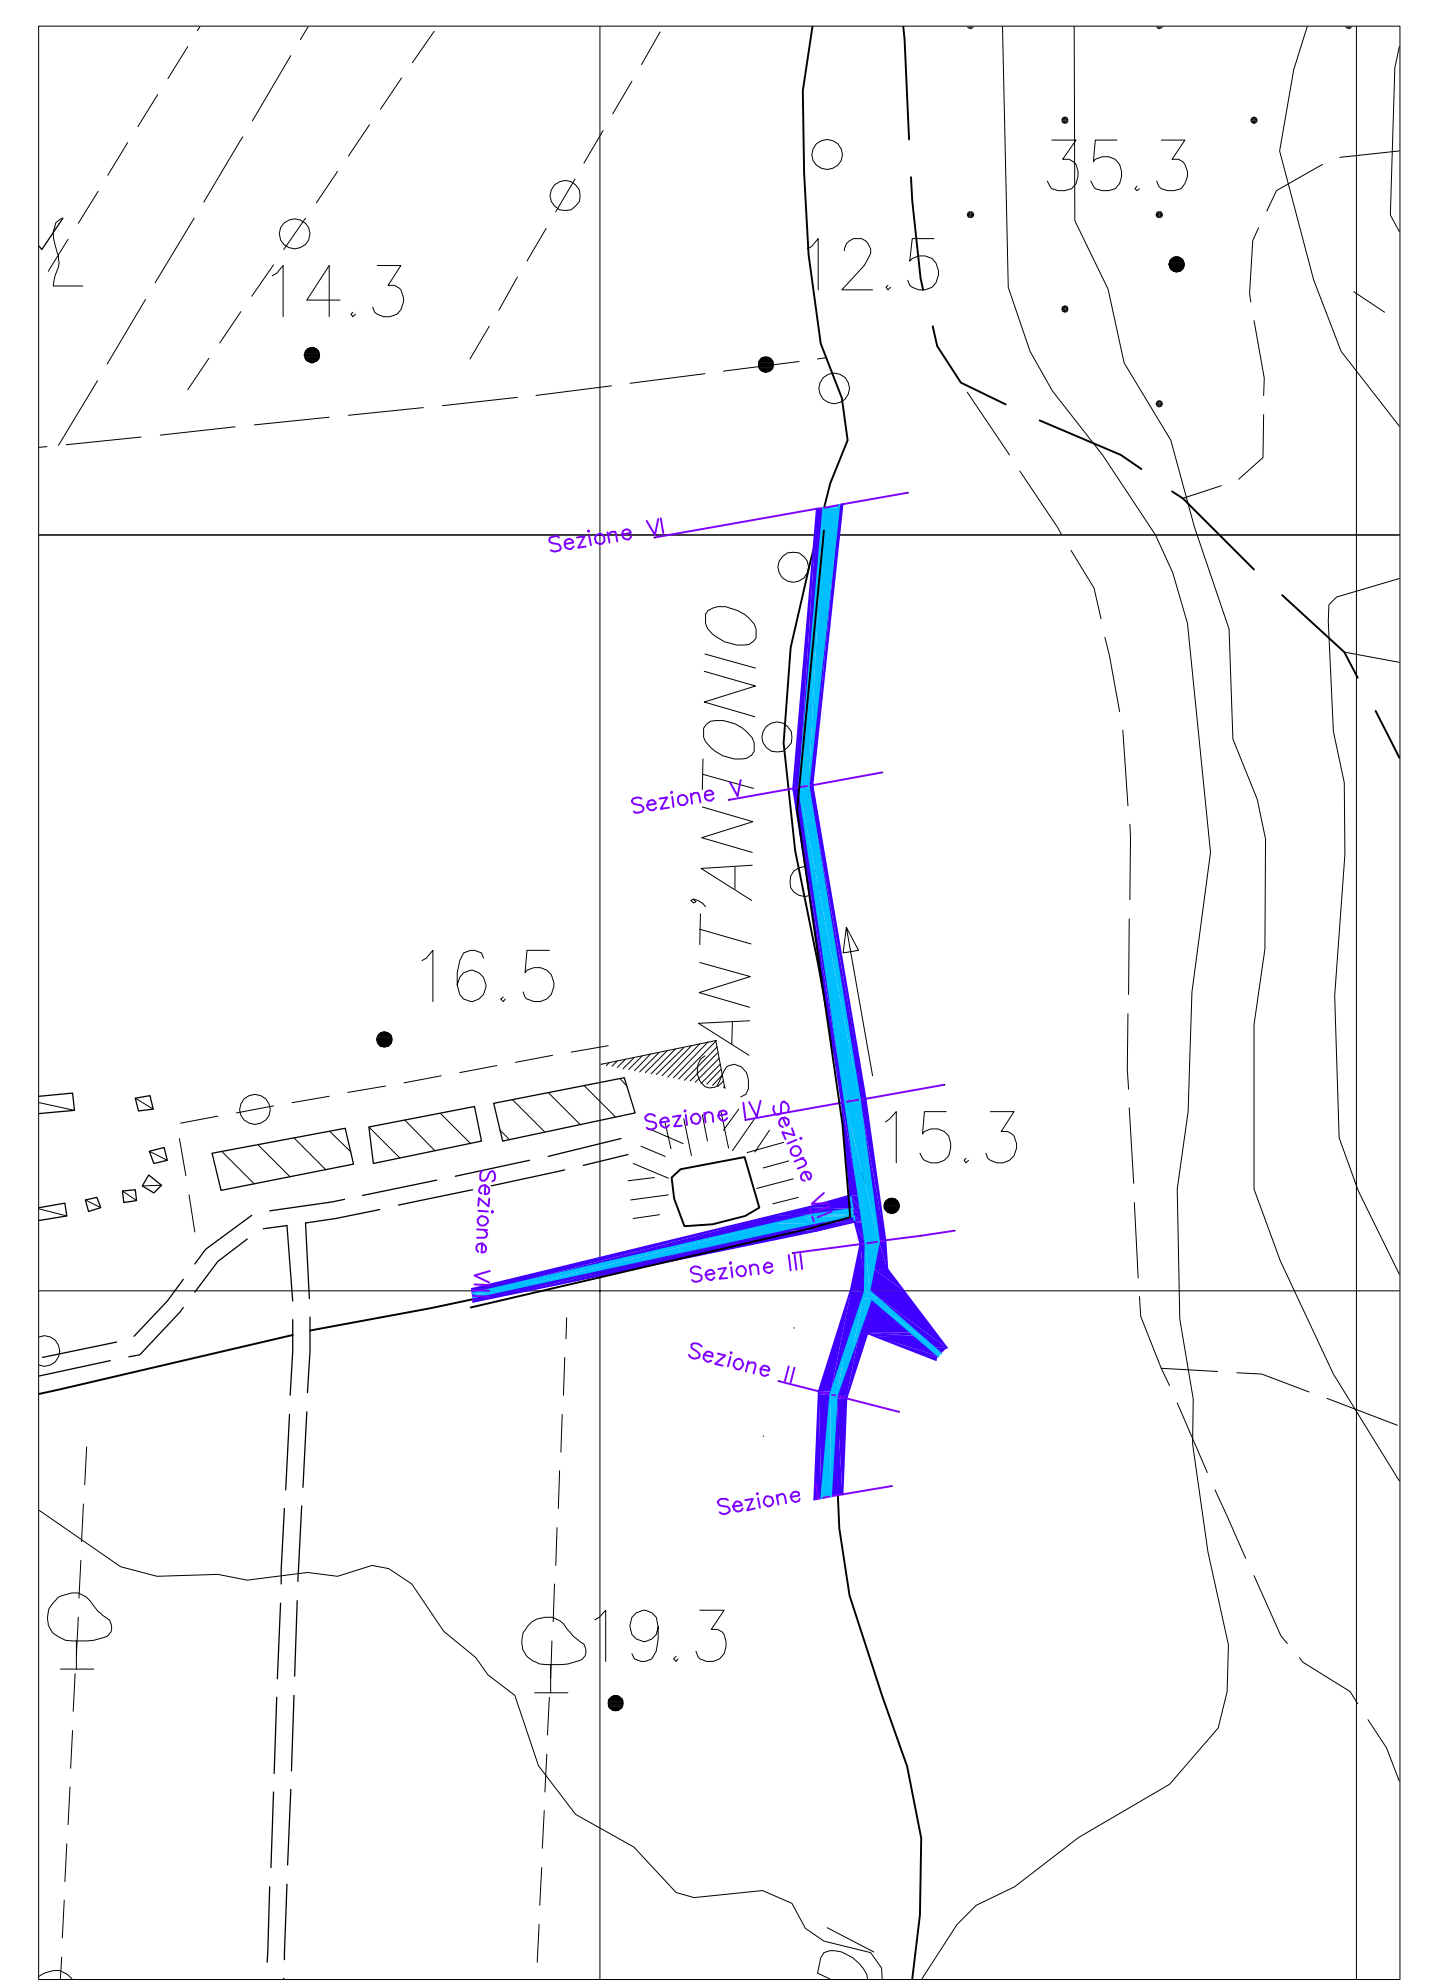

ESTRATTO CTR. I:10.000

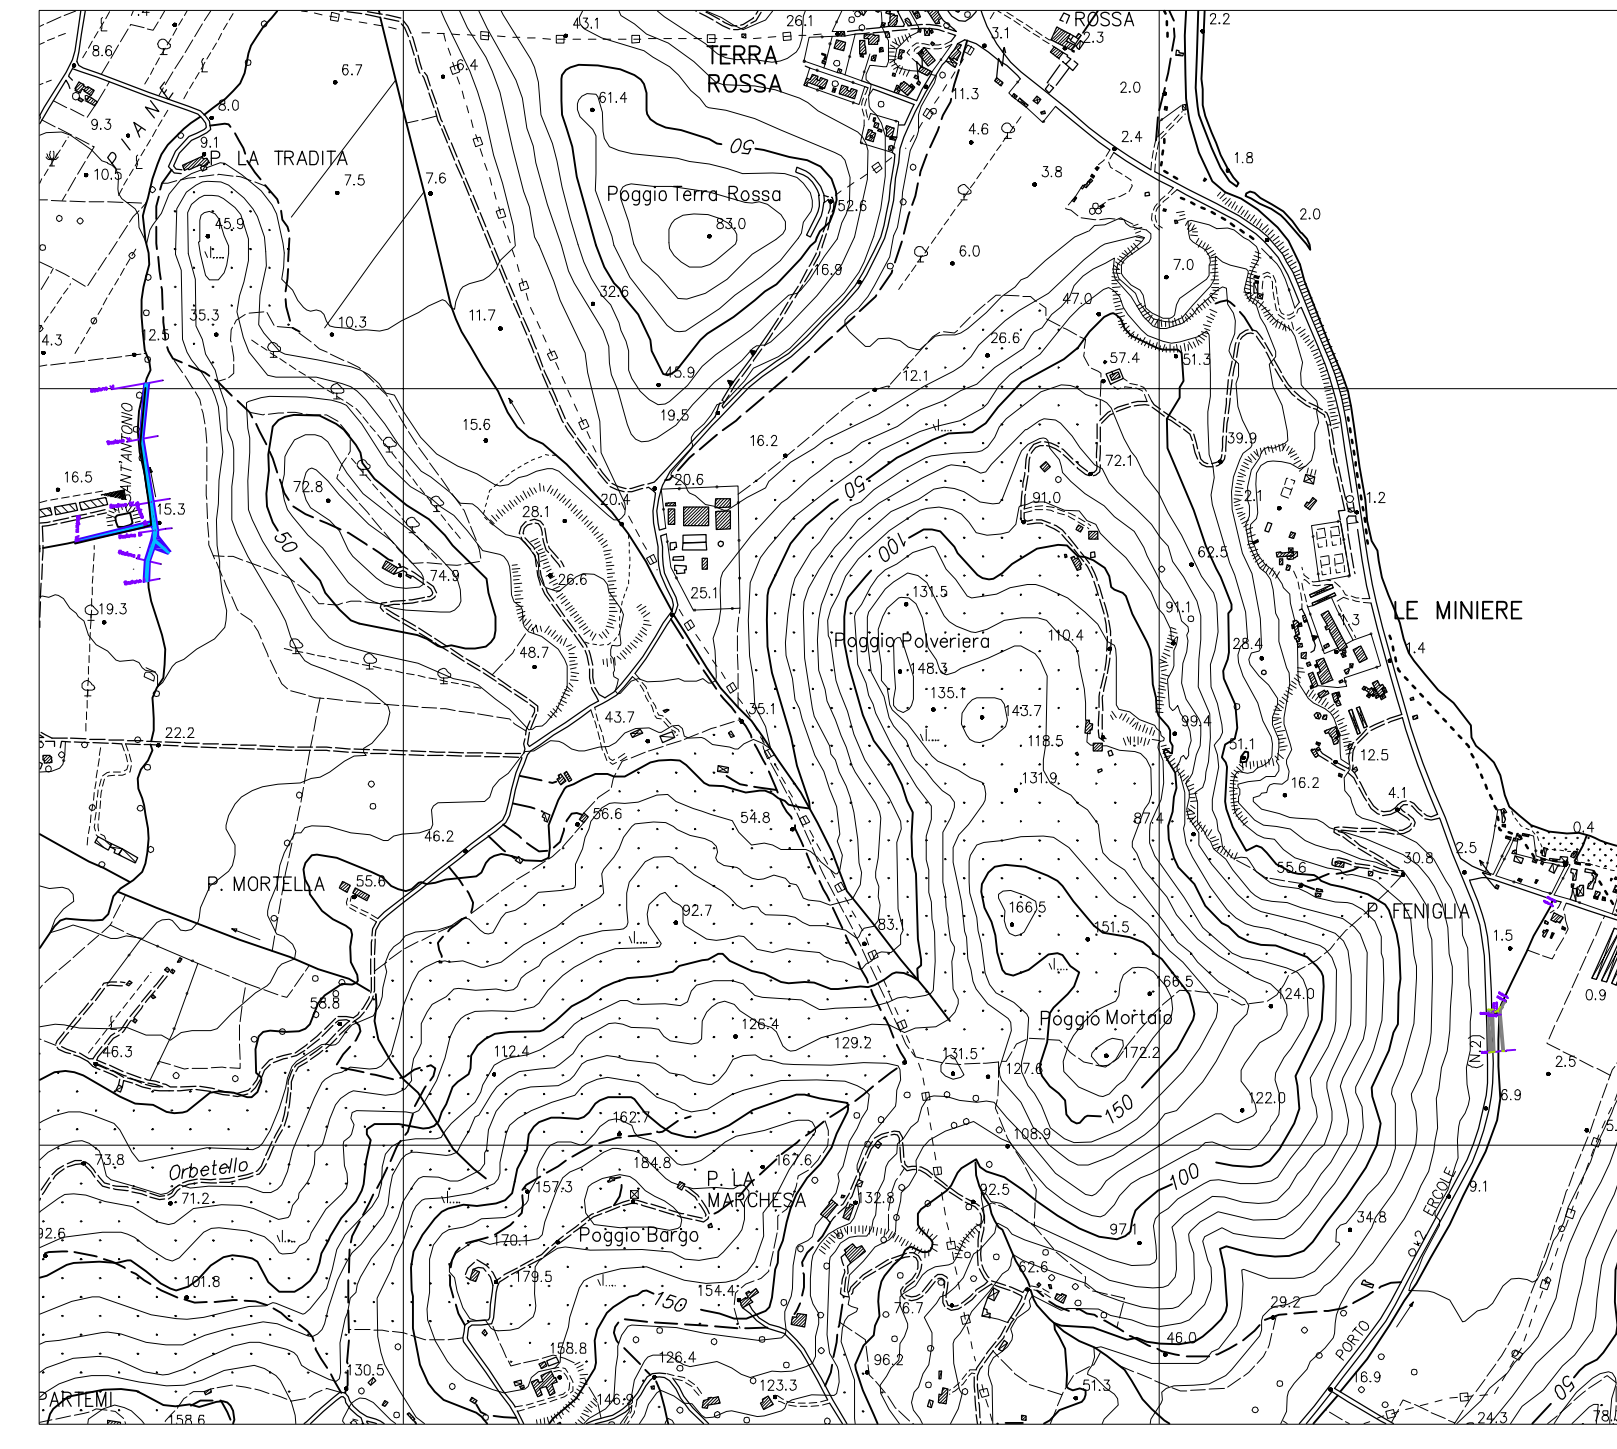

ESTRATTO CTR. I:2.000 - Località Feniglia

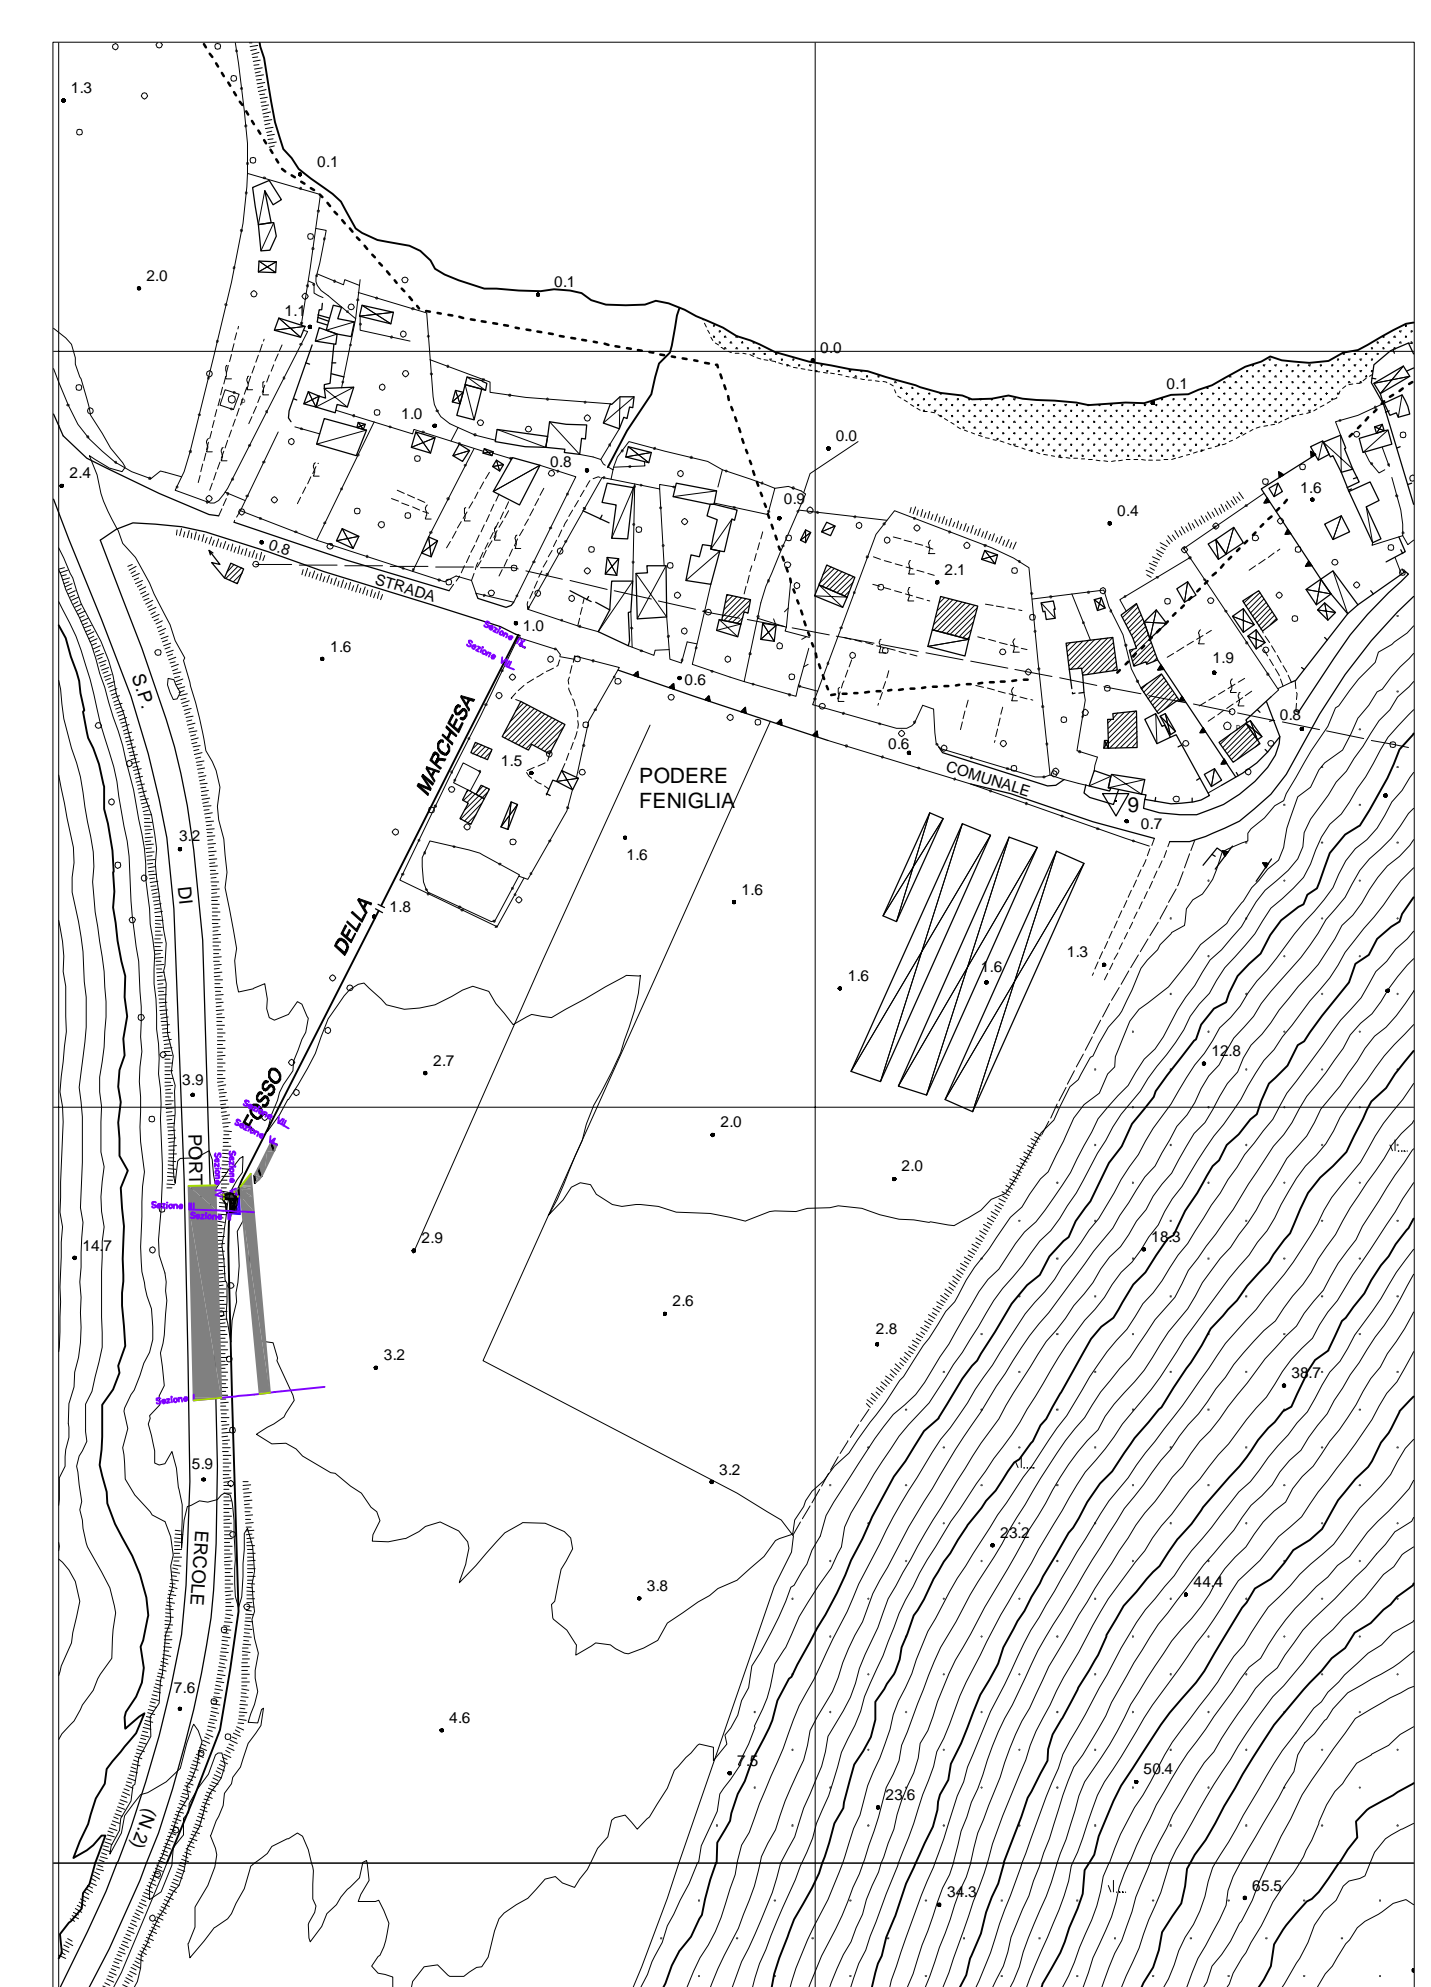

SEZIONI LOCALITA' FENIGLIA

