


RILIEVO DI DETTAGLI O
 Scala 1:1000

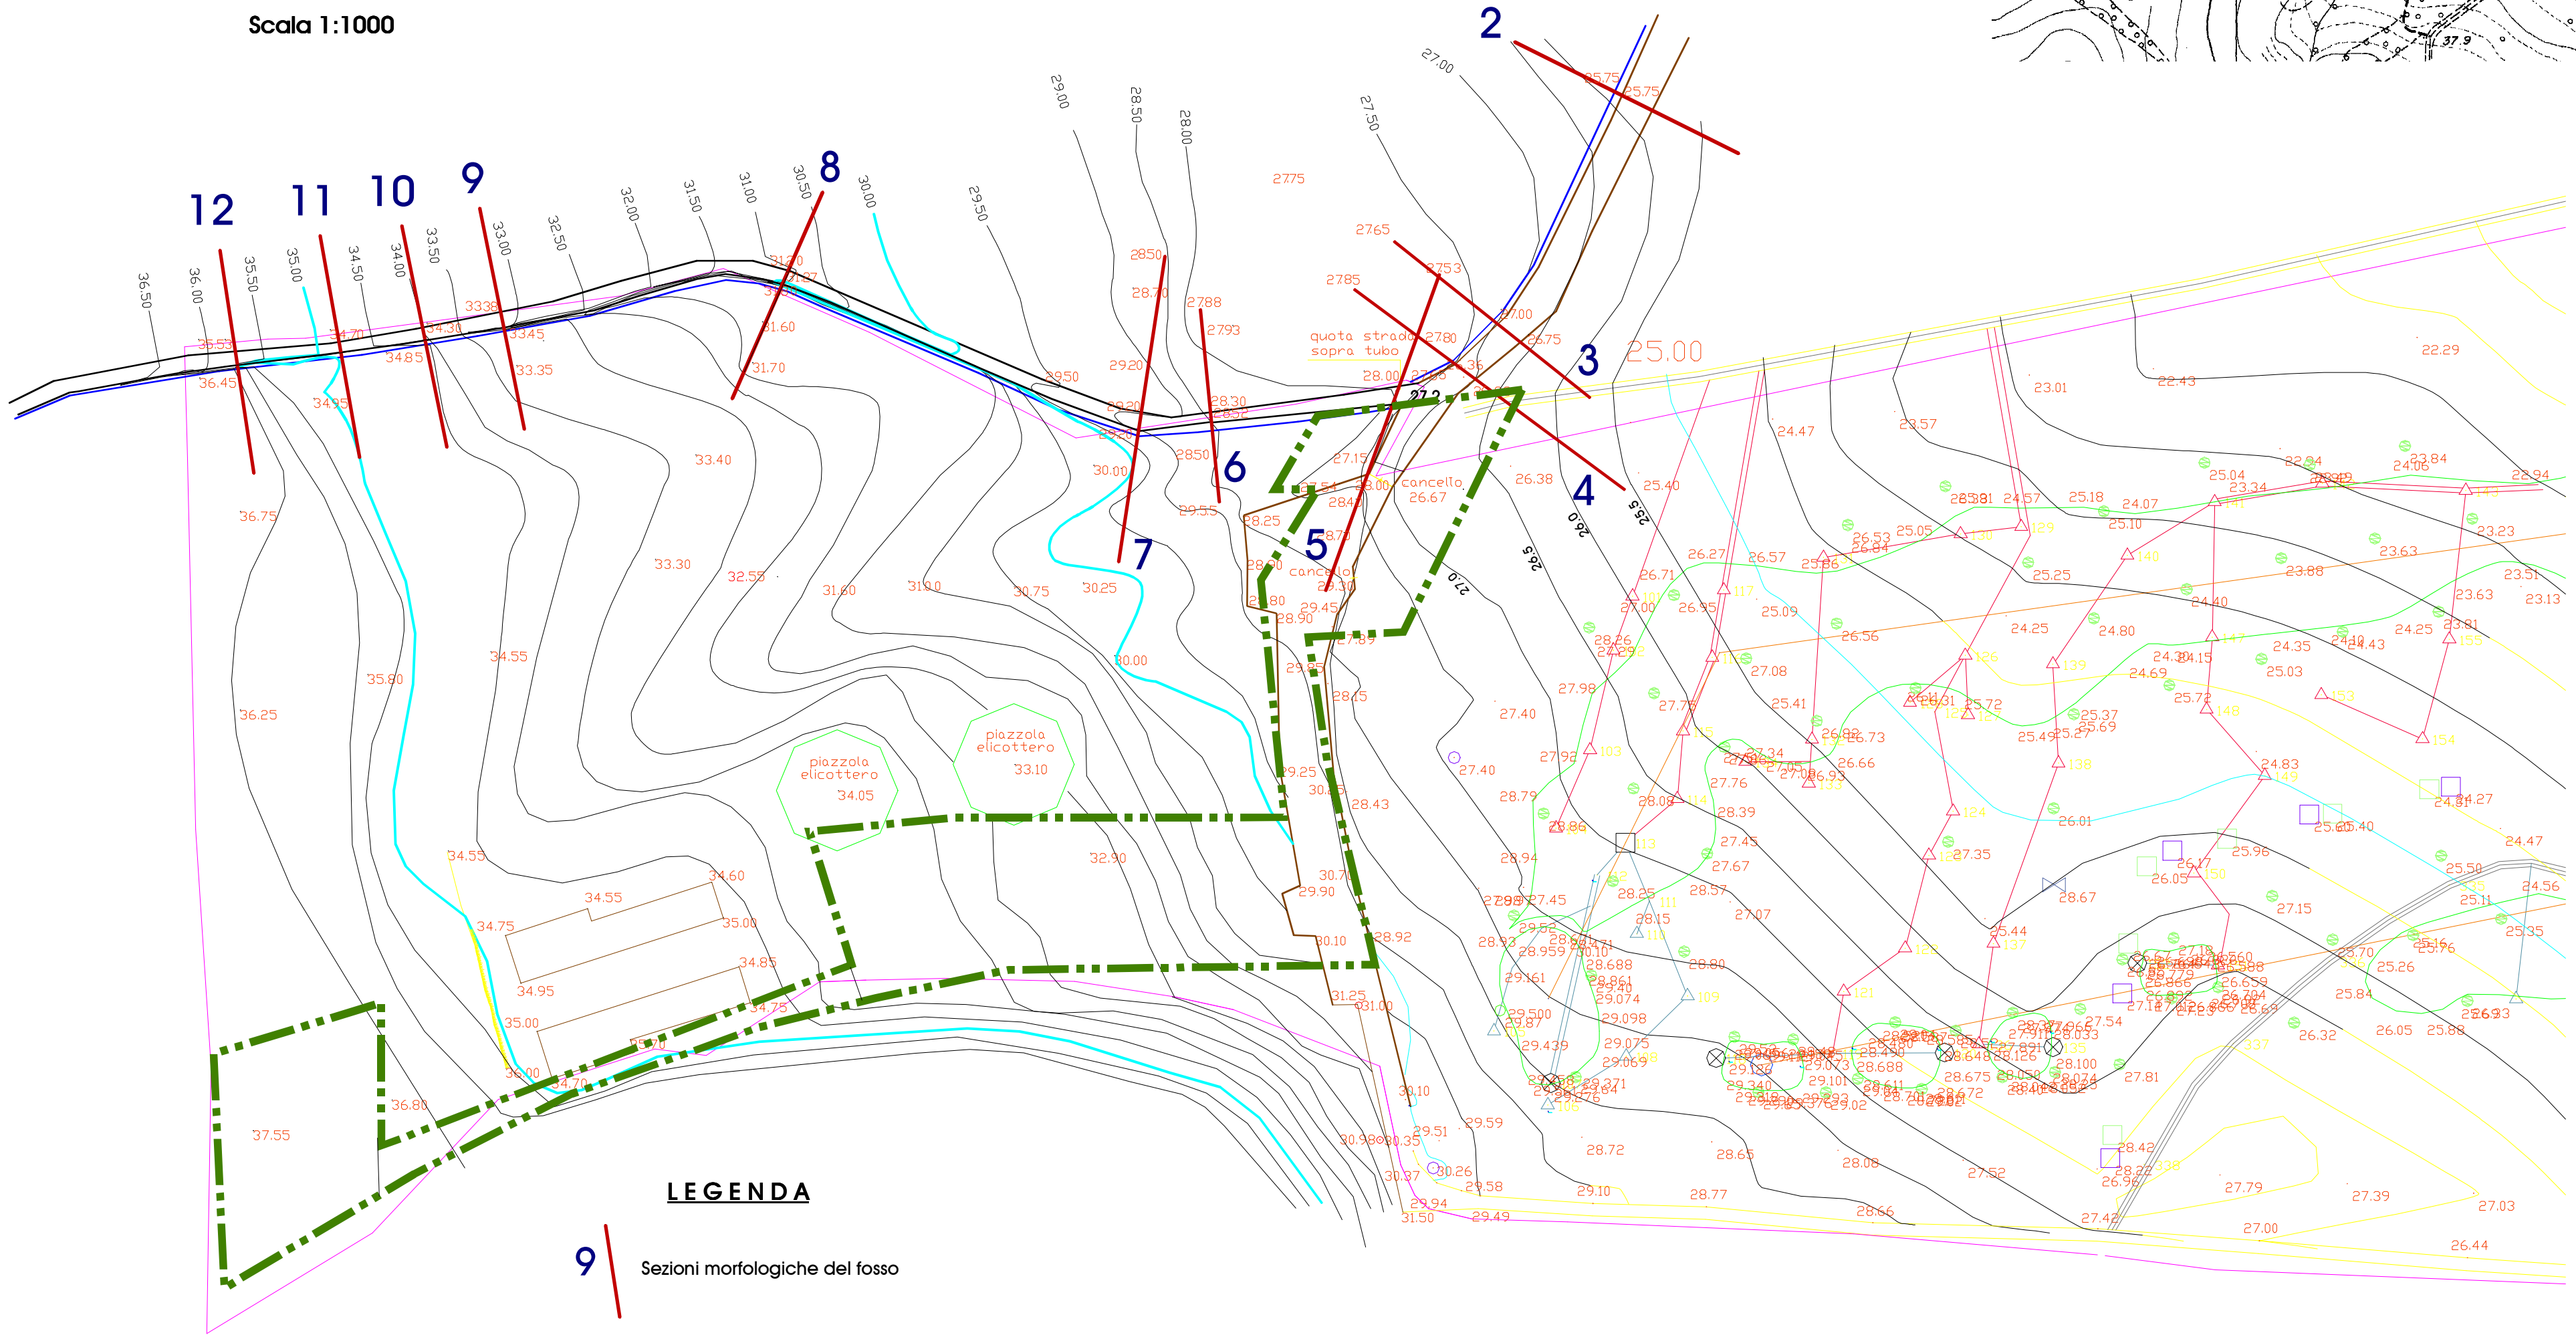

LEGENDA

9 Sezioni morfologiche del fosso

33.30 Punto quotato da rilievo strumentale