


SCHEMA DISTRIBUTIVO NEL COMPARTO

Scala 1:1000

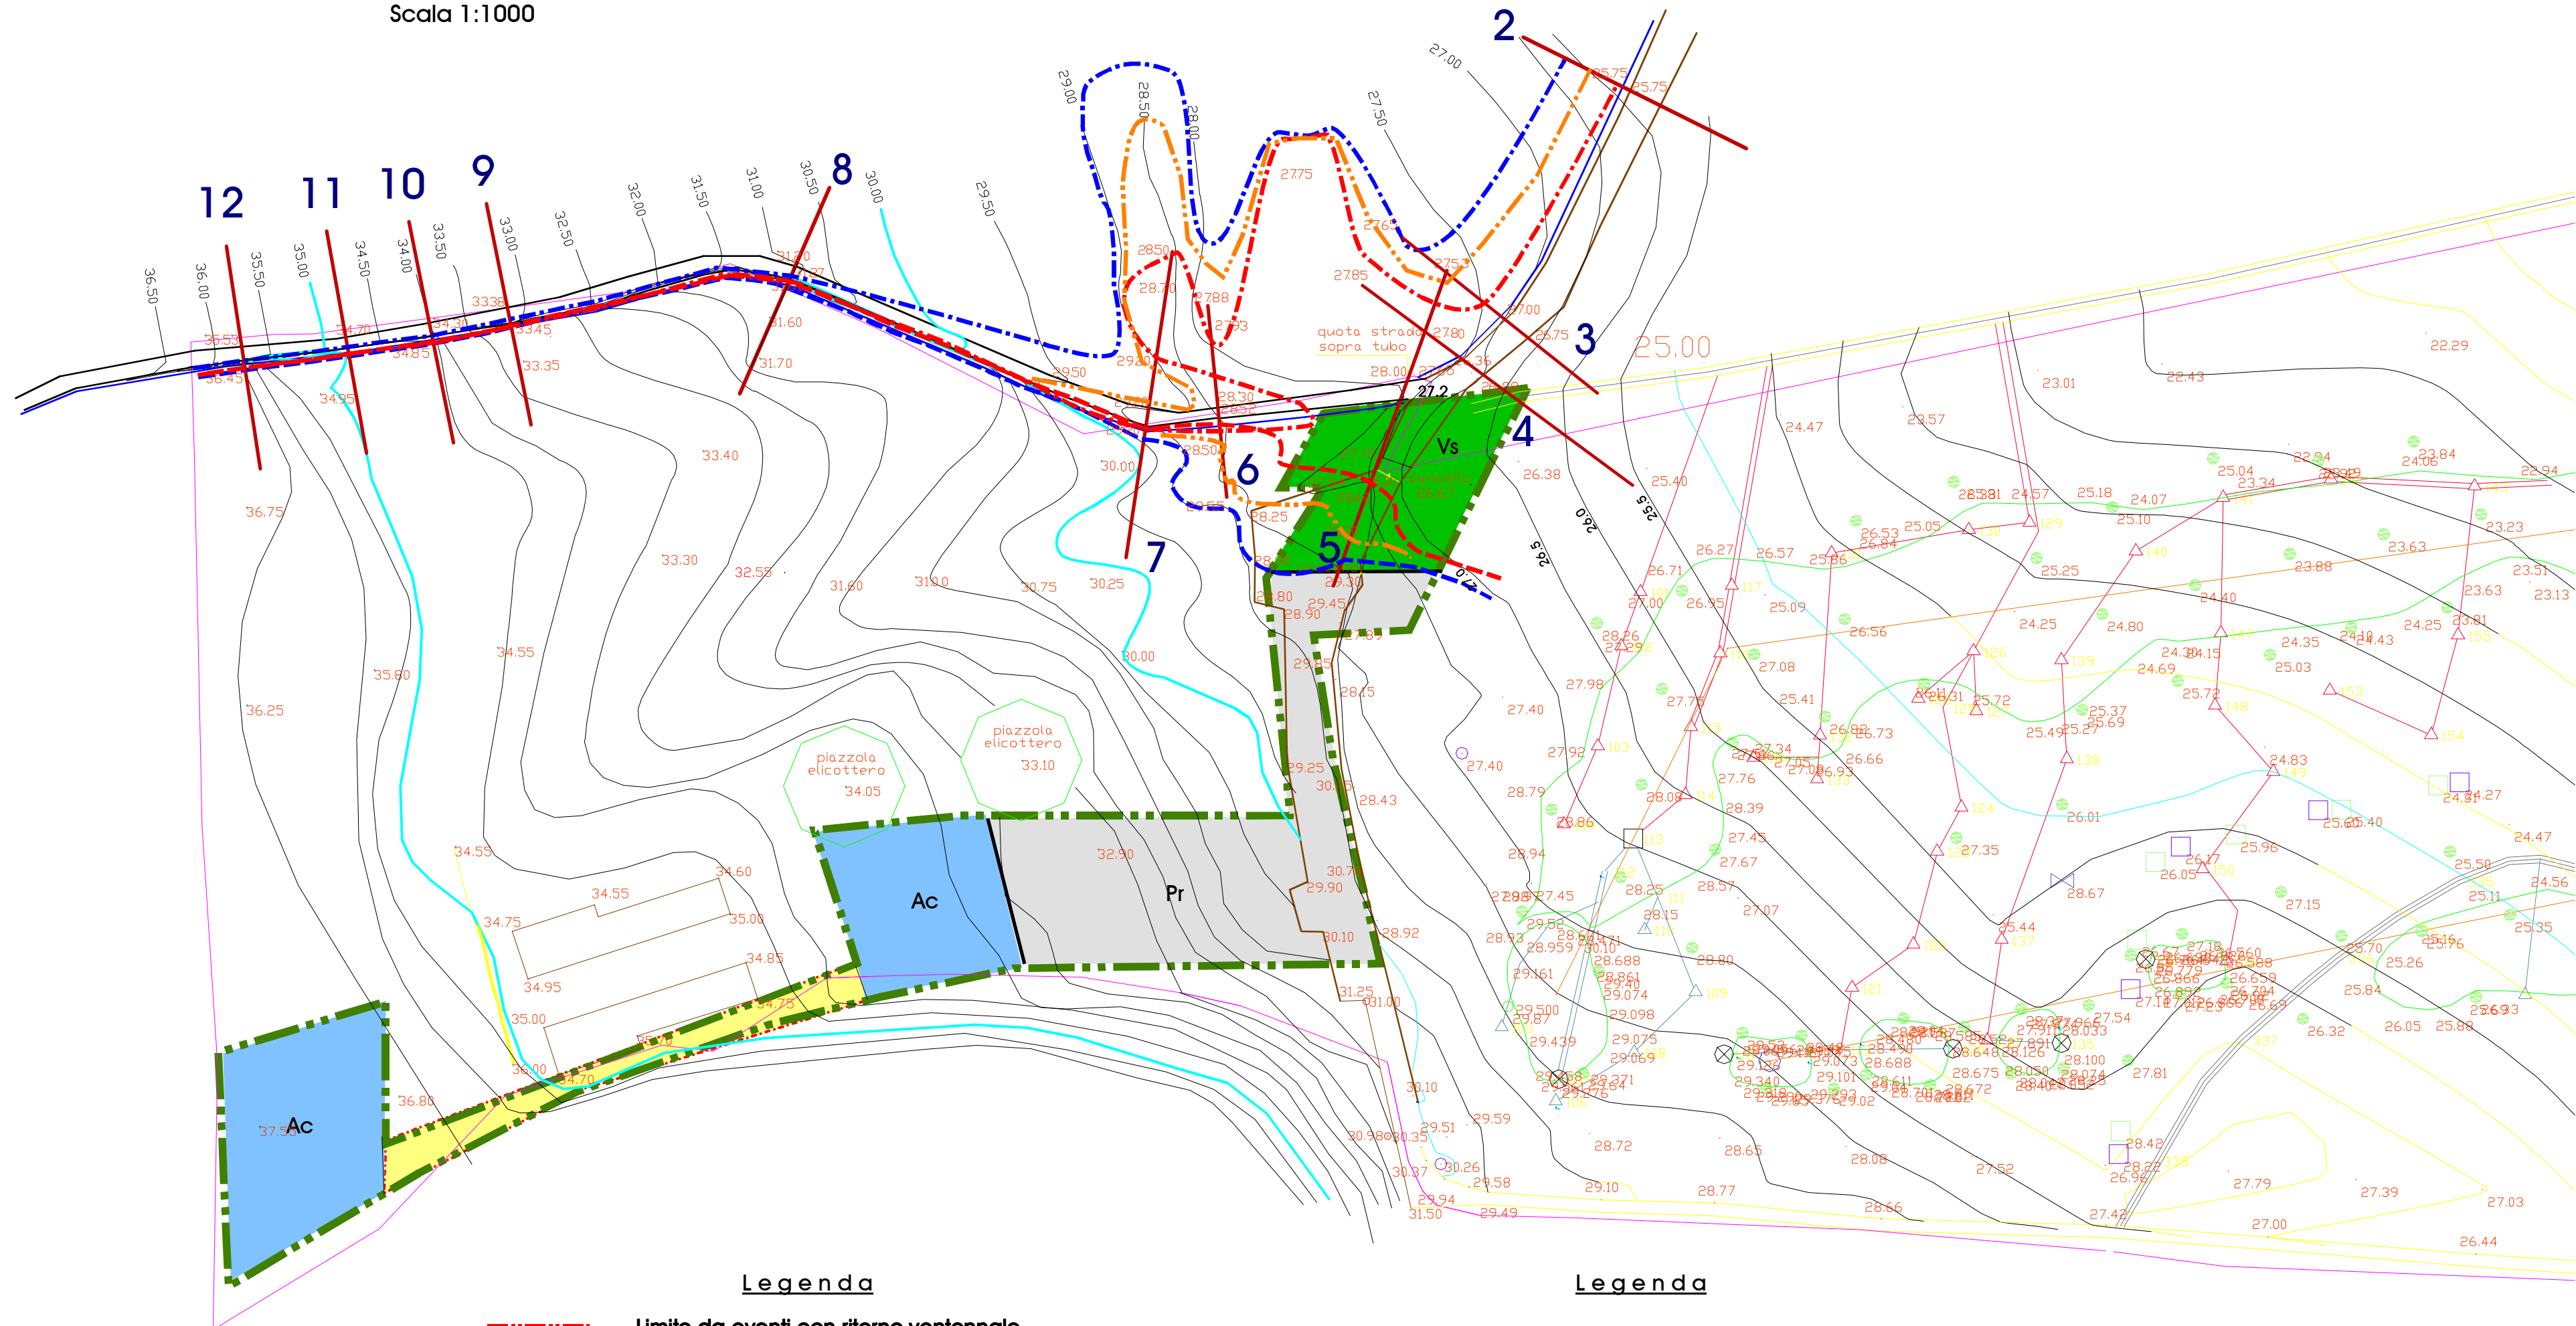

Legenda

- - - Limite da eventi con ritorno ventennale
- - - Limite da eventi con ritorno trentennale
- - - Limite da eventi con ritorno duecentennale

8
Sezioni del fosso

36.25
Punto topografico da rilievo

- - -
Limite del comparto

Legenda

- Vs Verde di Arredo
- Pr Parcheggi pubblici a raso
- Ac Attrezzature e servizi
- Percorsi pedonali di nuova previsione